

入口

列数

1 2 3 4 5 6 7 8 9 10 11 12 13 14 15 16 17 18 19 20 21 22 23 24 25 26 27

14

13

12

11

10

9

8

7

6

5


4

3

2


1

行数

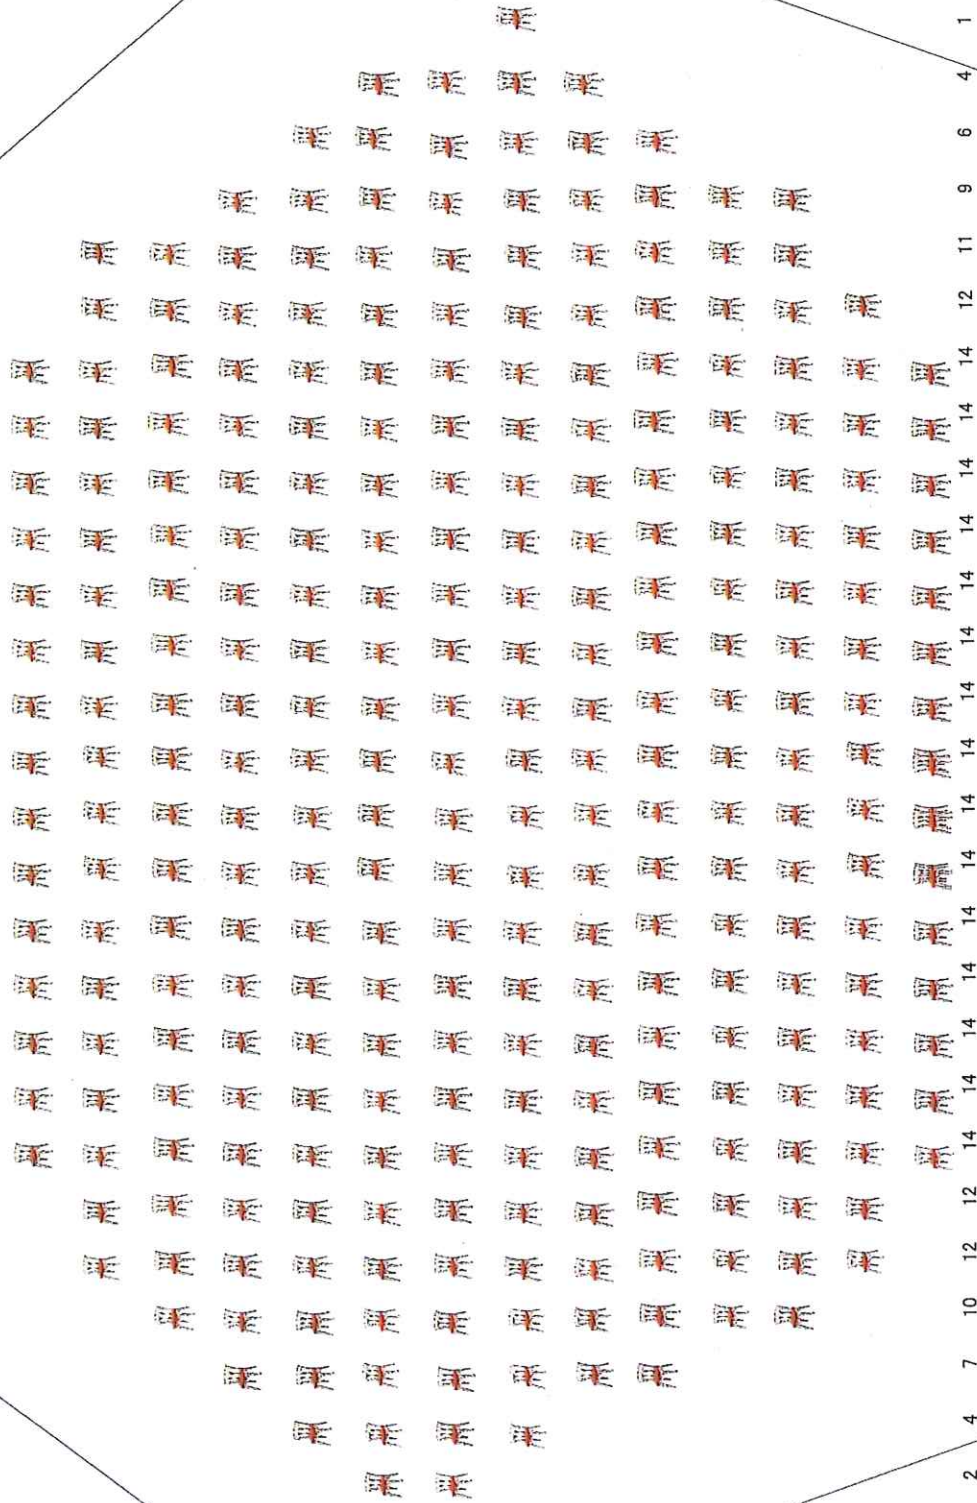

合計
→ 330

椅子間の距離 (cm)

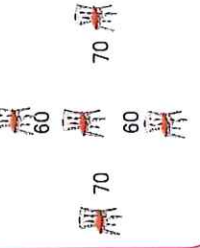

柱

柱

平和祈念像